
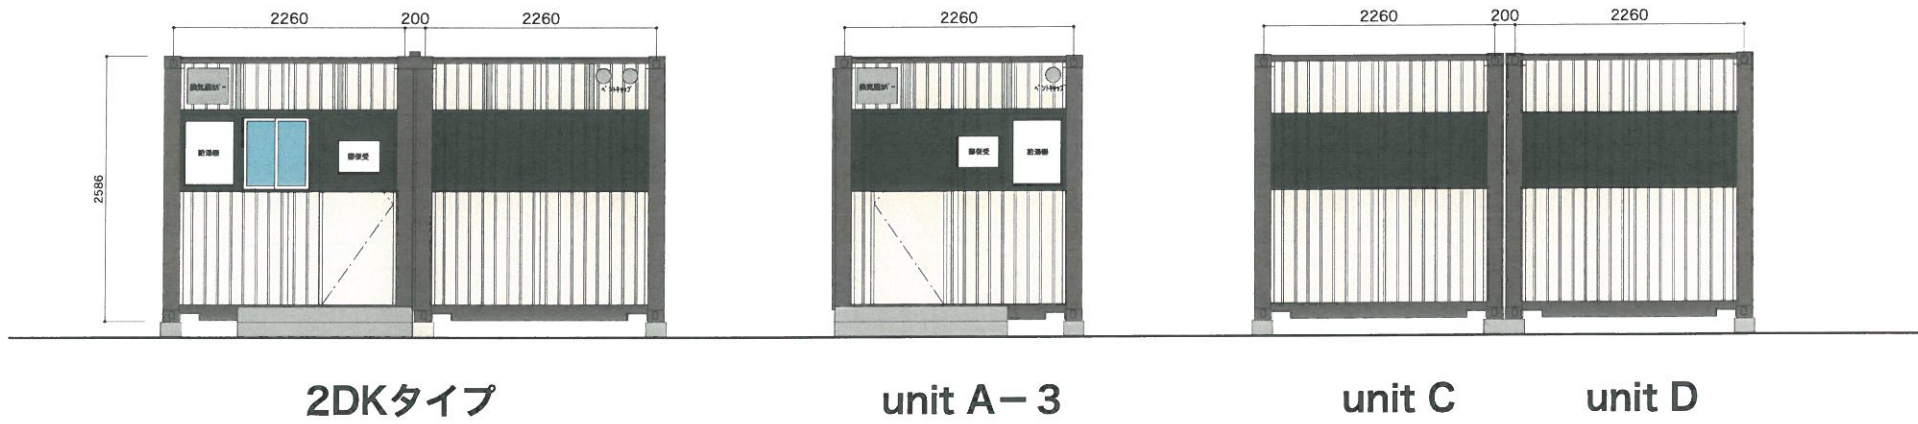



備考	工事名	応急仮設住宅モデルハウス新築工事	 輝く未来と空間のドラマ 株式会社 渋谷	日付	図番
	図名	配置図兼平面図 1:50		作成者	



備考	工事名	 輝く未来と空間のドラマ 株式会社 渋谷	日付	図番
	図名		作成者	
	立面図 1 : 50			